



TERRAZZO

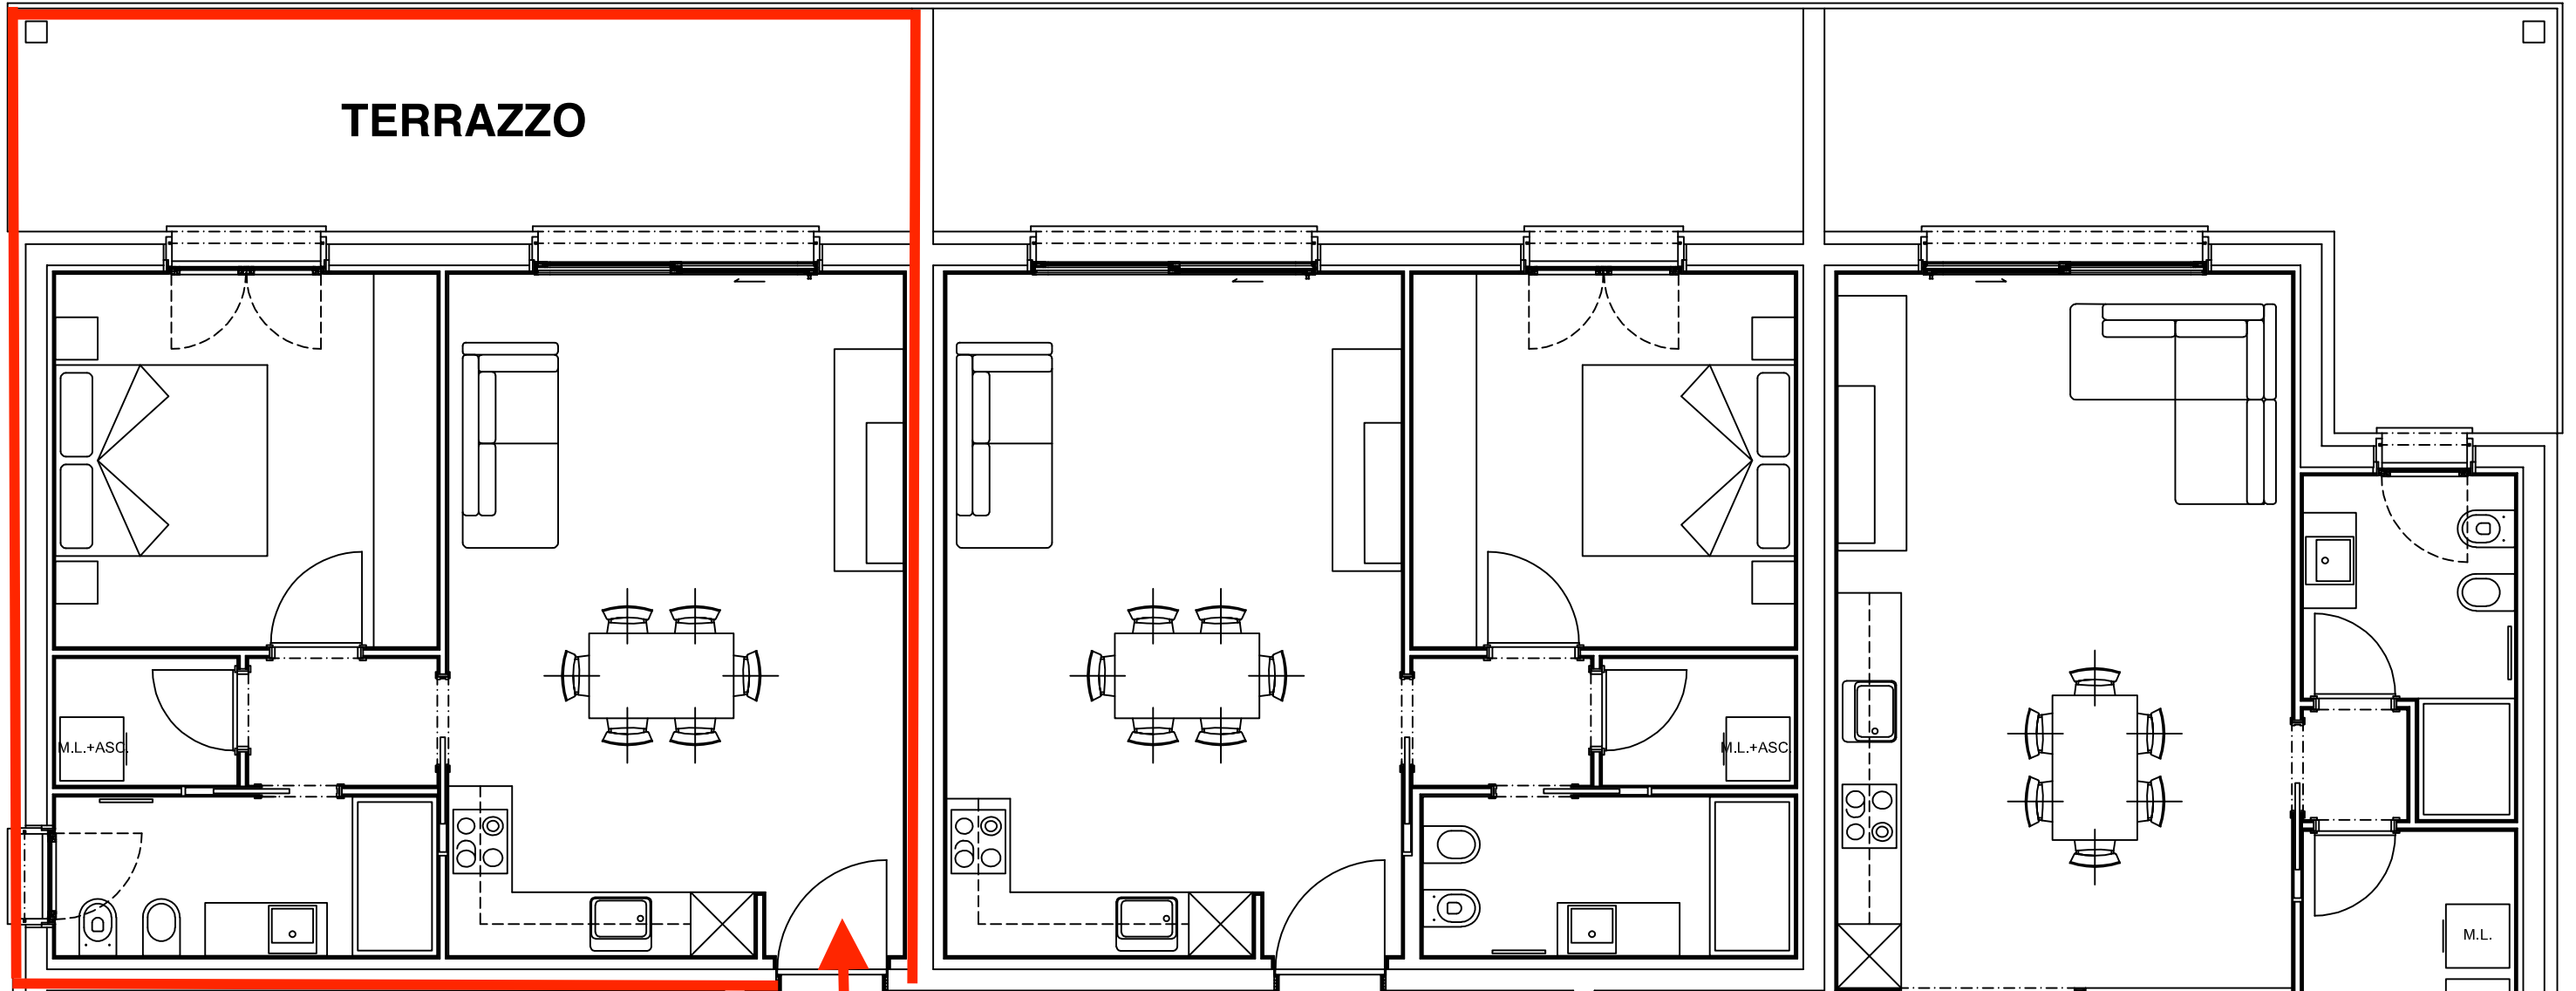

**App.to n° 2
piano 1°**

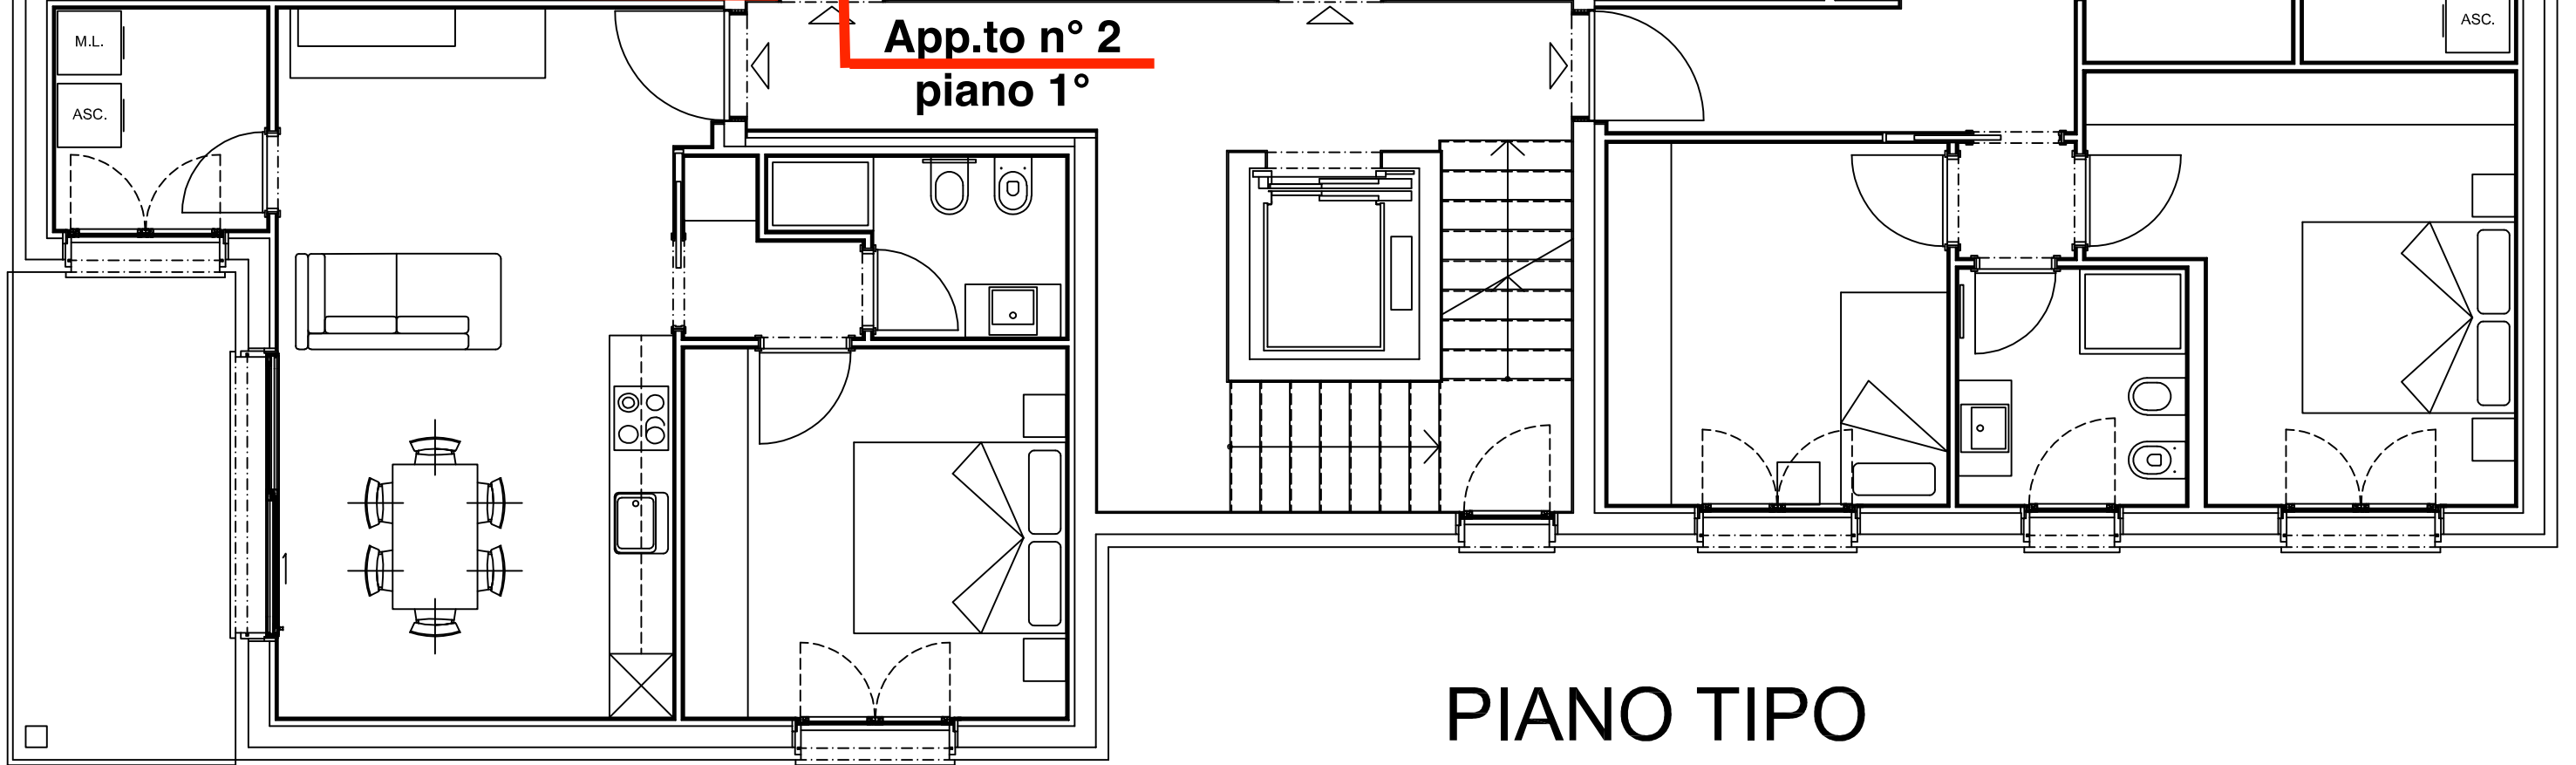

PIANO TIPO