



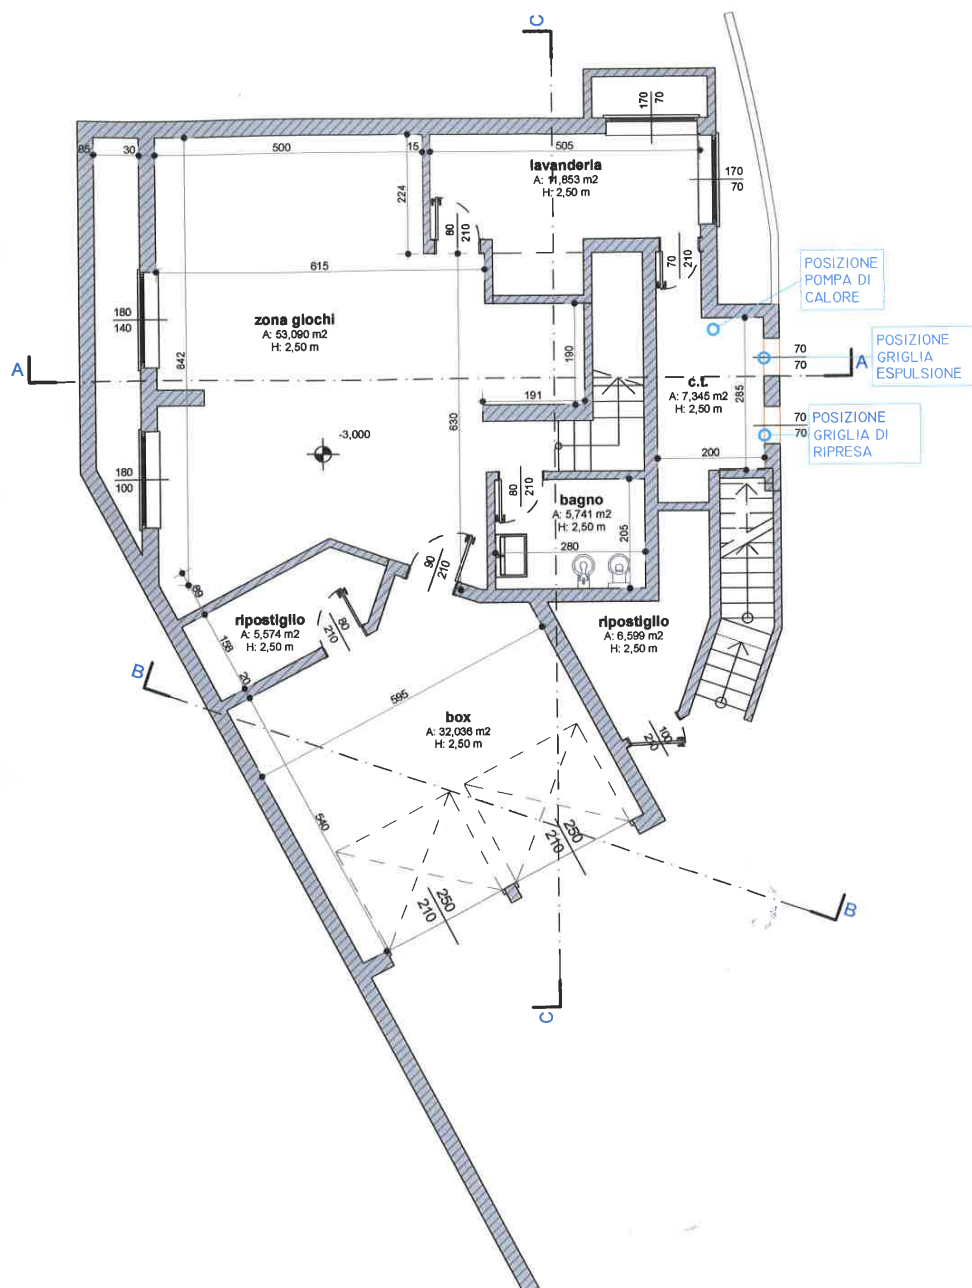


Piante
Prospetti e sezioni

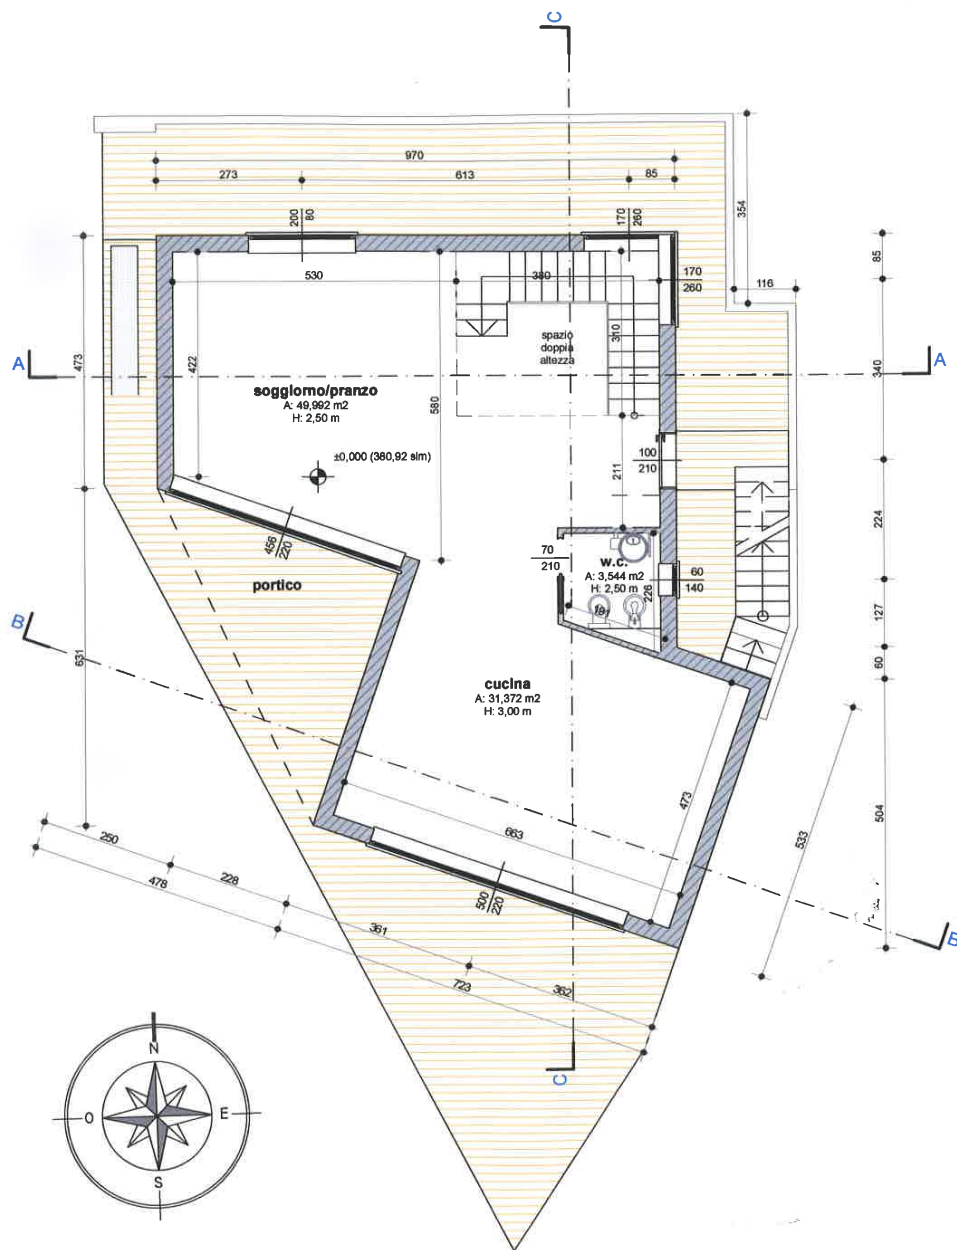

Pianta piano terra

1:100

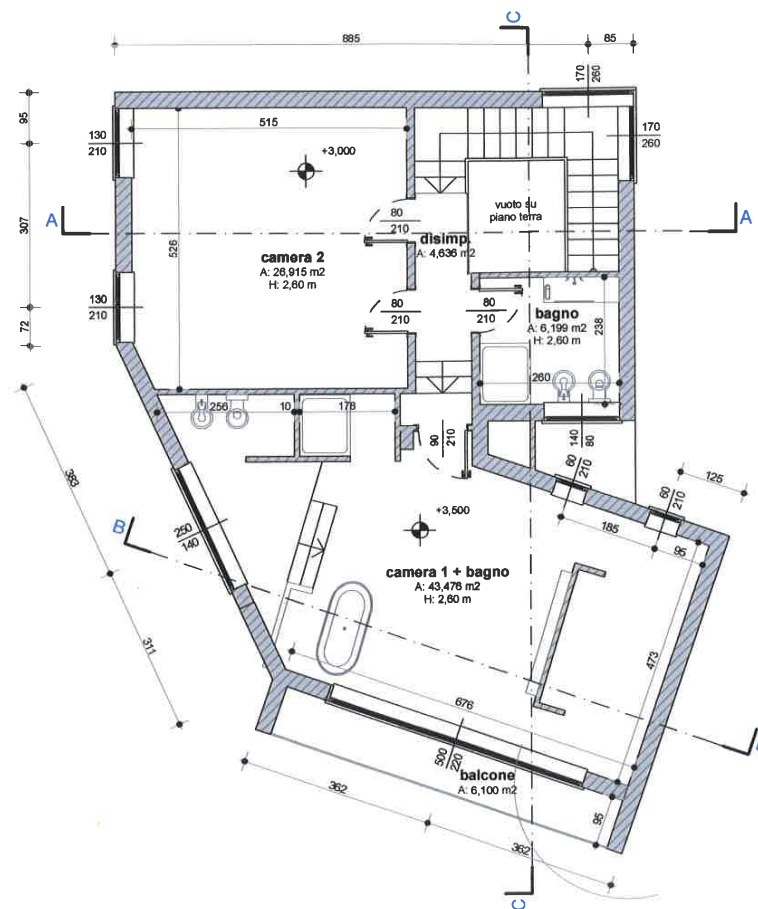

Pianta piano primo

1:100




Prospetto est

1:100




Prospetto ovest

1:100

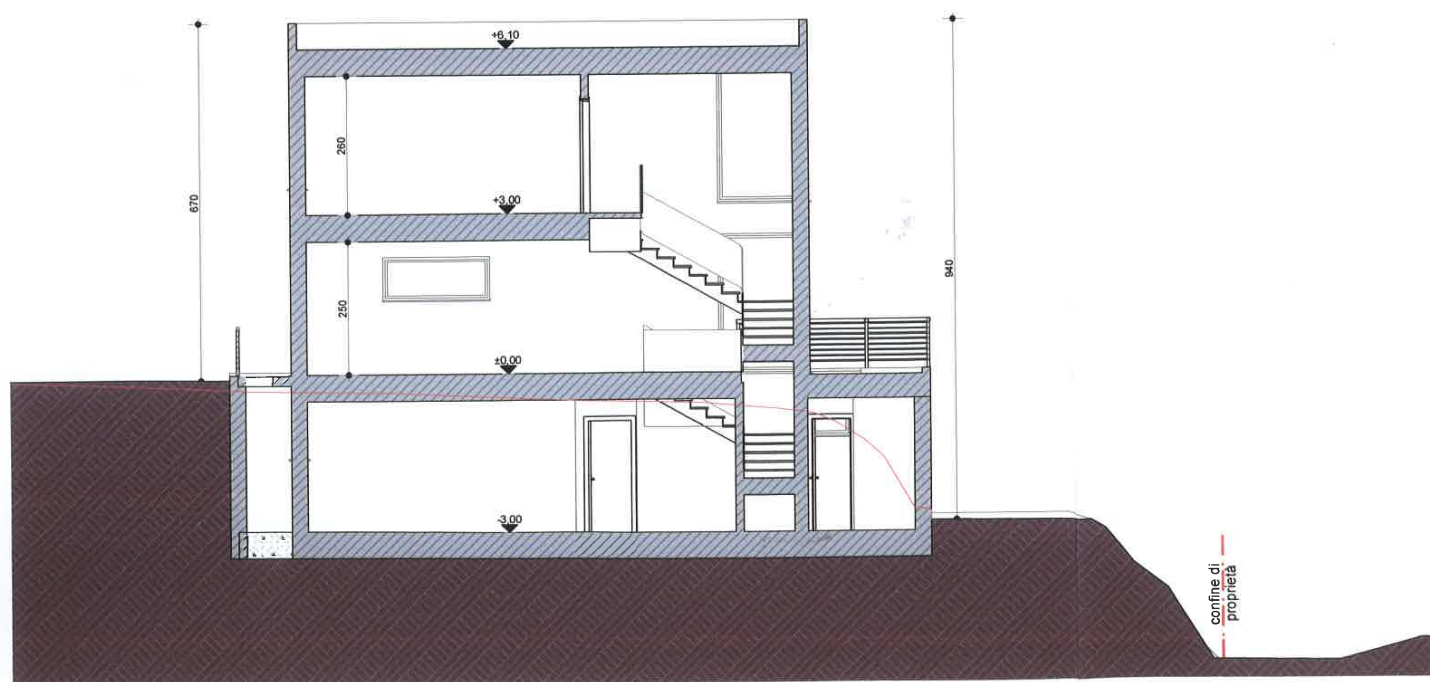

Sezione A-A

1:100

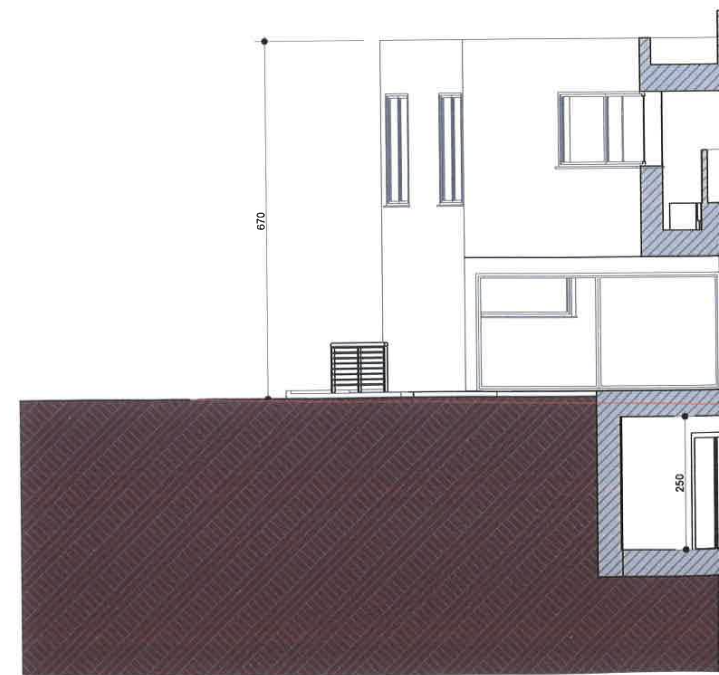

Sezione B-B




Prospetto nord

1:100




Prospetto sud

1:100

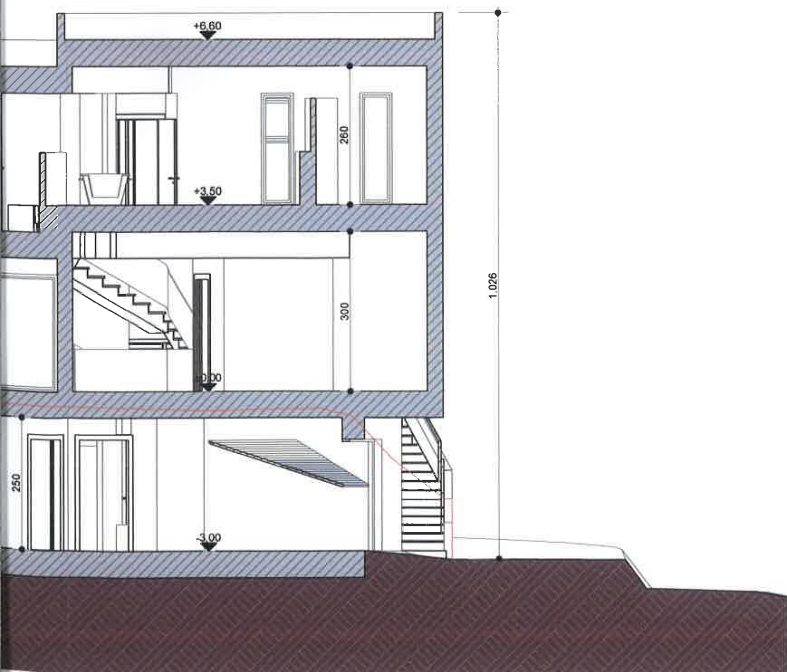

1:100

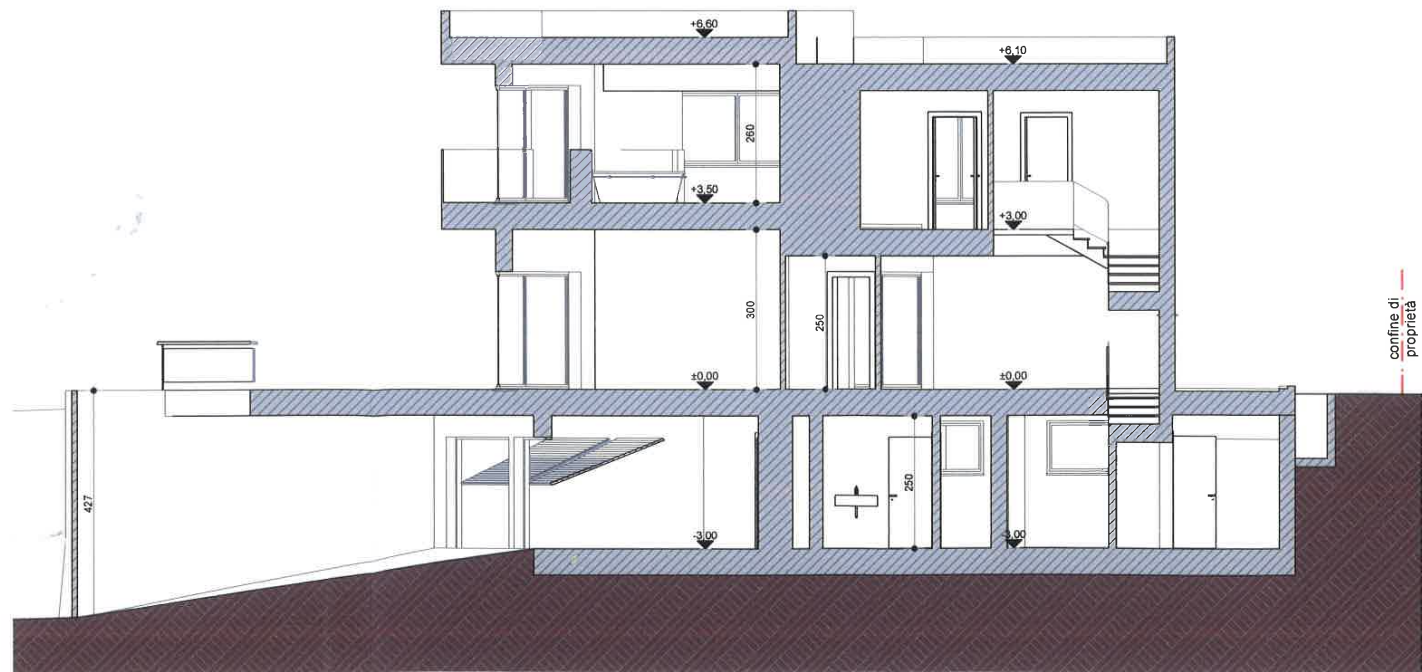

Sezione C-C

1:100