



P01 - P00  
 P01 - PIANO SEMINTERRATO  
 P00 - PIANO TERRENO

COSTRUZIONE NUOVA ■  
 DEMOLIZIONE ■


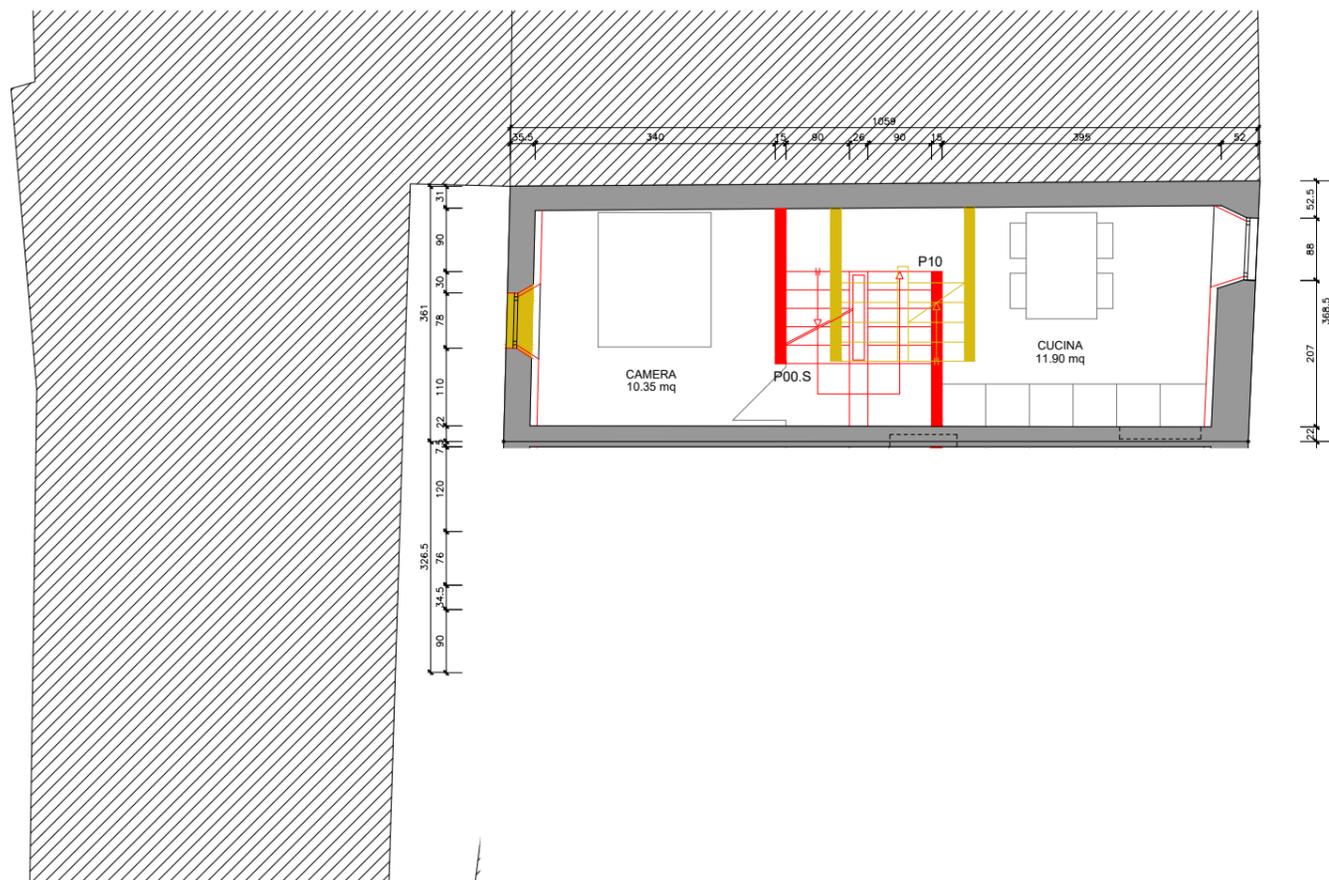


P00.S - P10  
 P00.S - PIANO TERRENO SUPERIORE  
 P10 - PIANO PRIMO

COSTRUZIONE NUOVA ■  
 DEMOLIZIONE ■

 



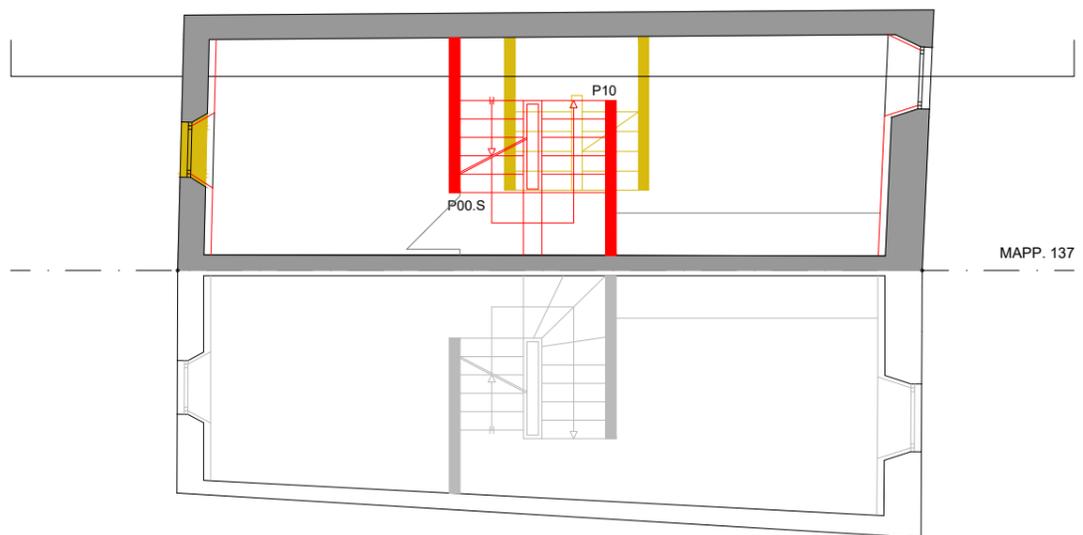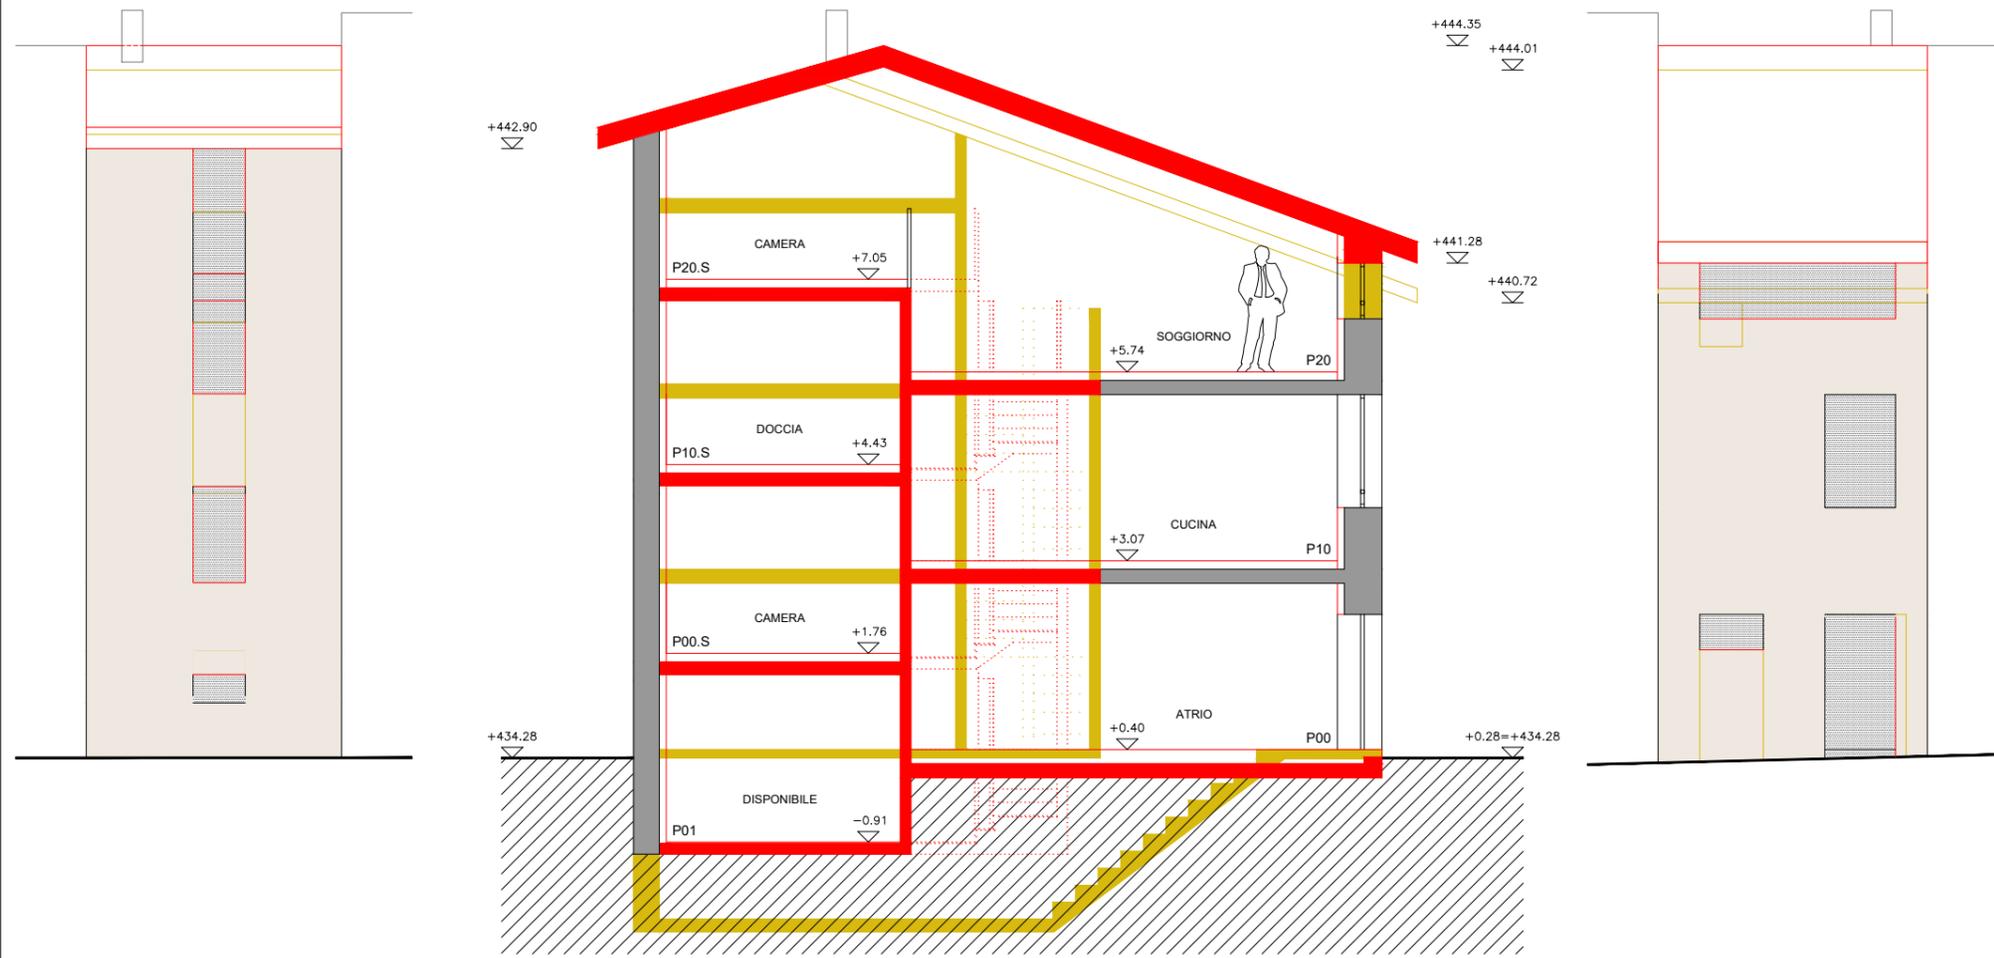

MAPP. 137



SEZIONE MAPP. 137  
FACCIAE NORD-EST E SUD-OVEST

COSTRUZIONE NUOVA █  
 DEMOLIZIONE █

